
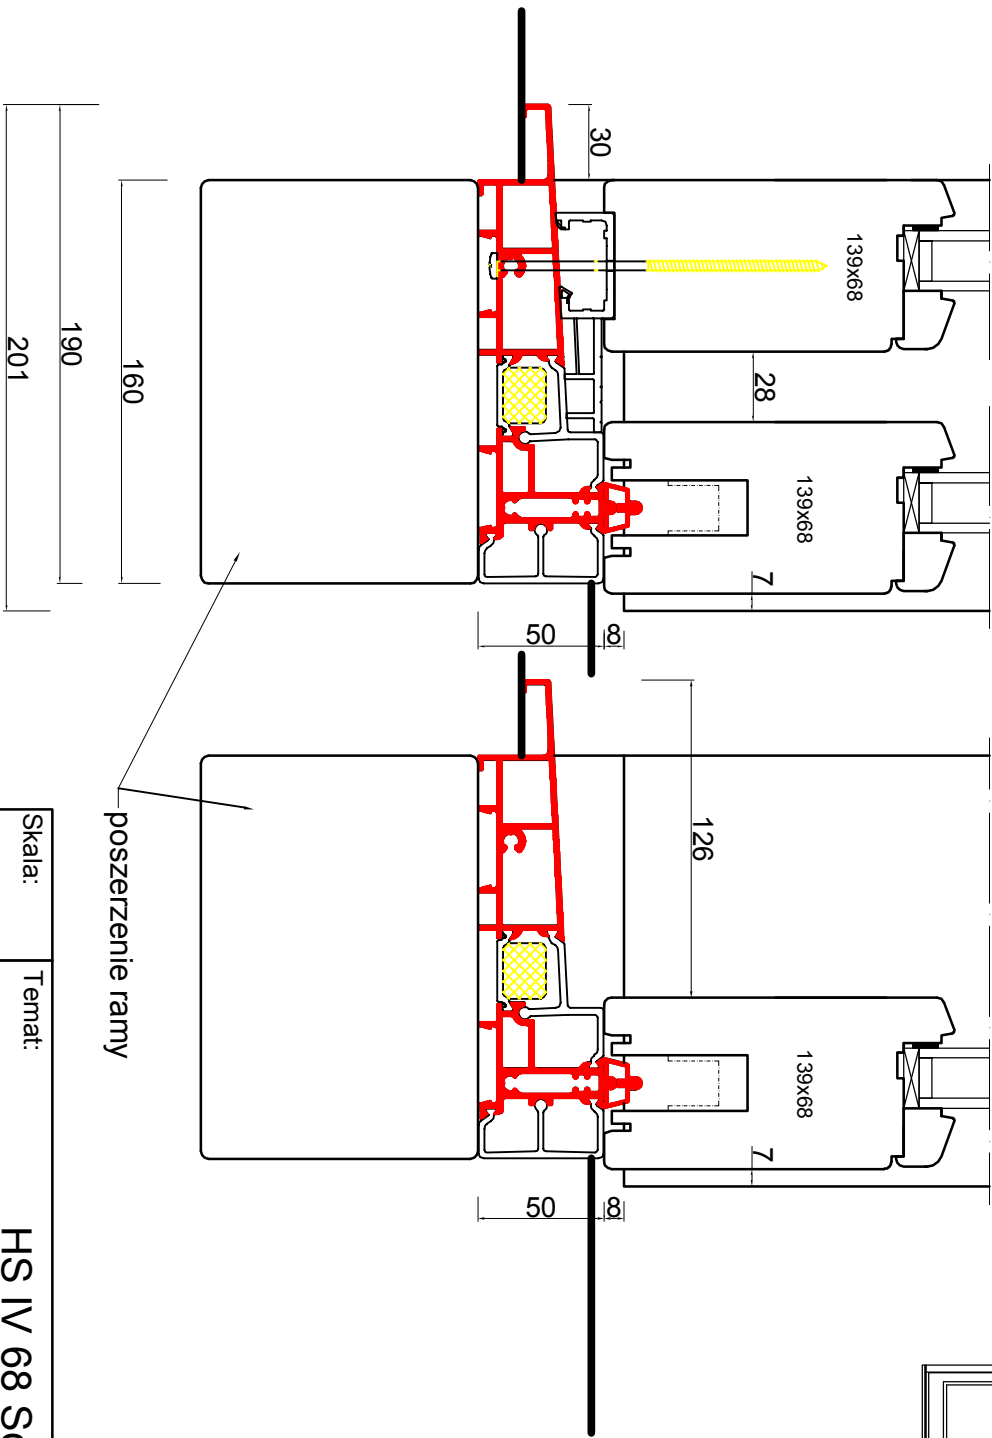


A-A

B-B

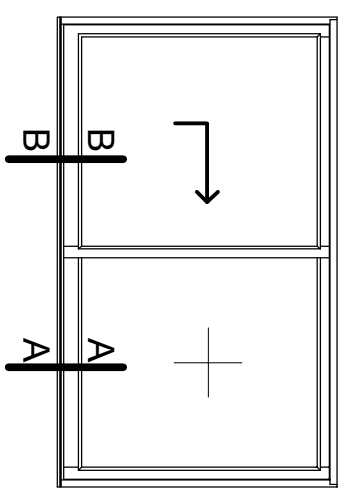

poszerzenie ramy

Skala: **1:3**      Temat: **HS IV 68 Schemat A**  
**przekrój pionowy (dół) z poszerzeniem - próg SIEGENIA**

Robert Kowalski, Karol Kowalski "STOLARSTWO" Spółka Jawna Szymanowo 65 A, 63-900 Rawicz Tel. 065 546 17 05, 546 47 78 Fax. 065 546 74 78 NIP 699-14-53-360	Rysował Waldemar Lis	Data: 07.02.2014	Nr rys.: <b>H6</b>
	Sprawdził		