
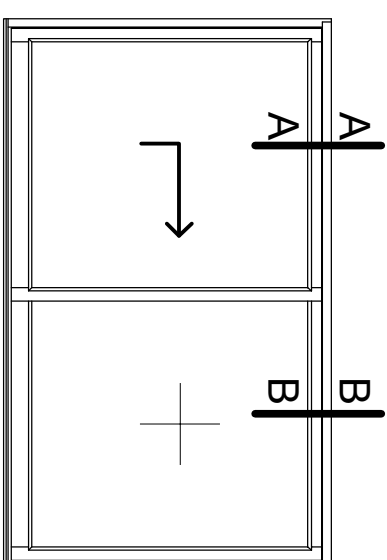


**B-B**

**A-A**

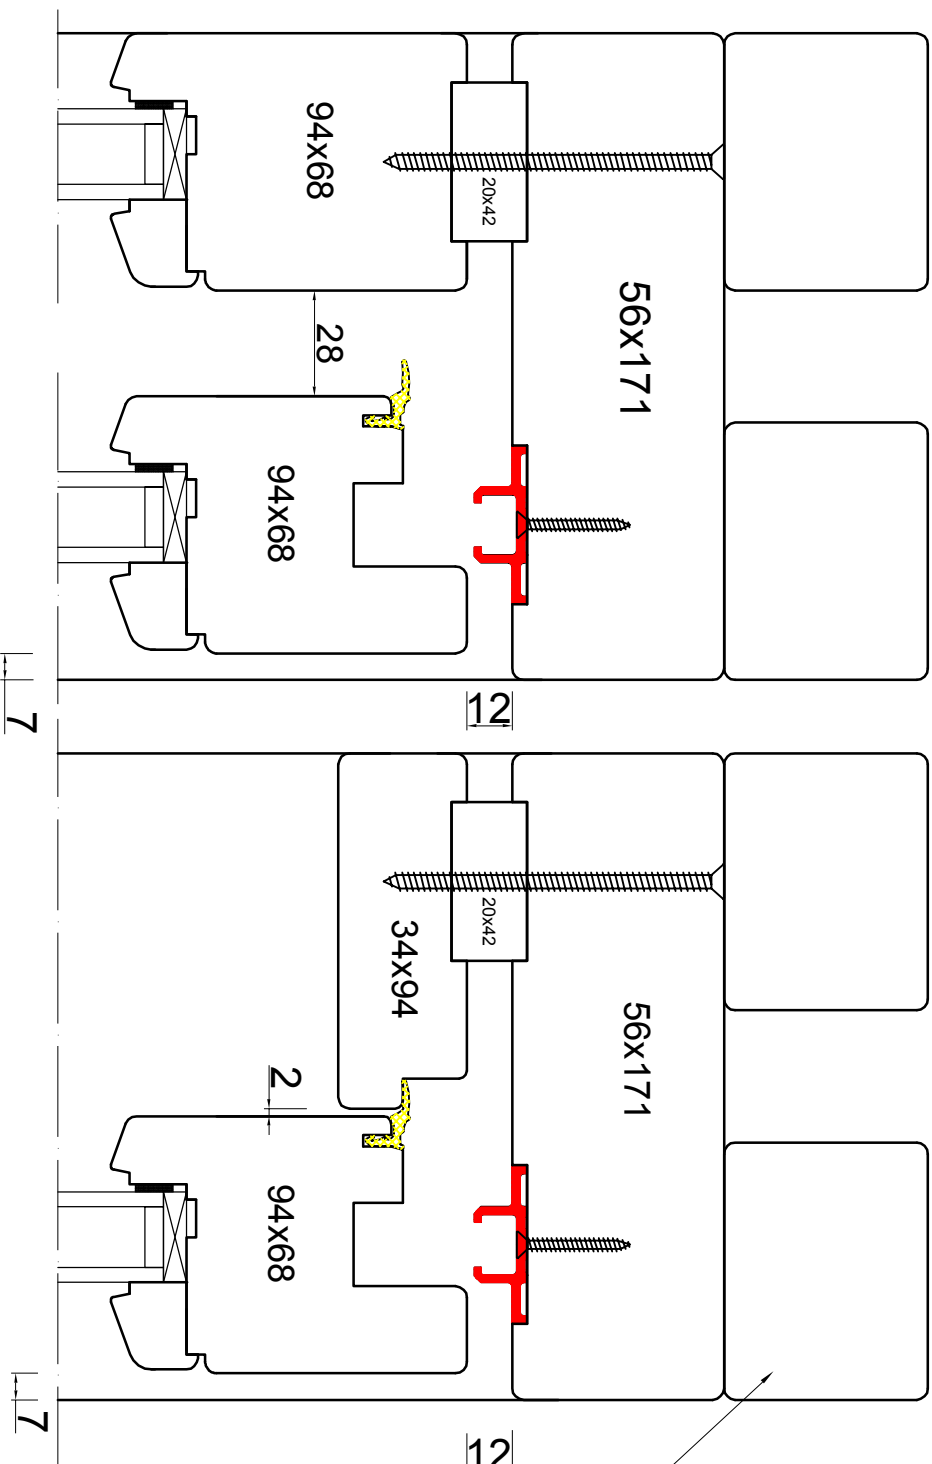

poszerzenie ramy

Skala: 1:2  
Temat: **HS IV 68 Schemat A**  
przekrój pionowy (górze) z poszerzeniem

Robert Kowalski, Karol Kowalski „STOLARSTWO” Spółka Jawna Szymanowo 65 A, 63-900 Rawicz Tel. 065 546 17 05, 546 47 78 Fax. 065 546 74 78 NIP 699-14-53-360	Rysował Waldemar Lis	Data: 07.02.2014	Nr rys.: <b>H7</b>
	Sprawdził		