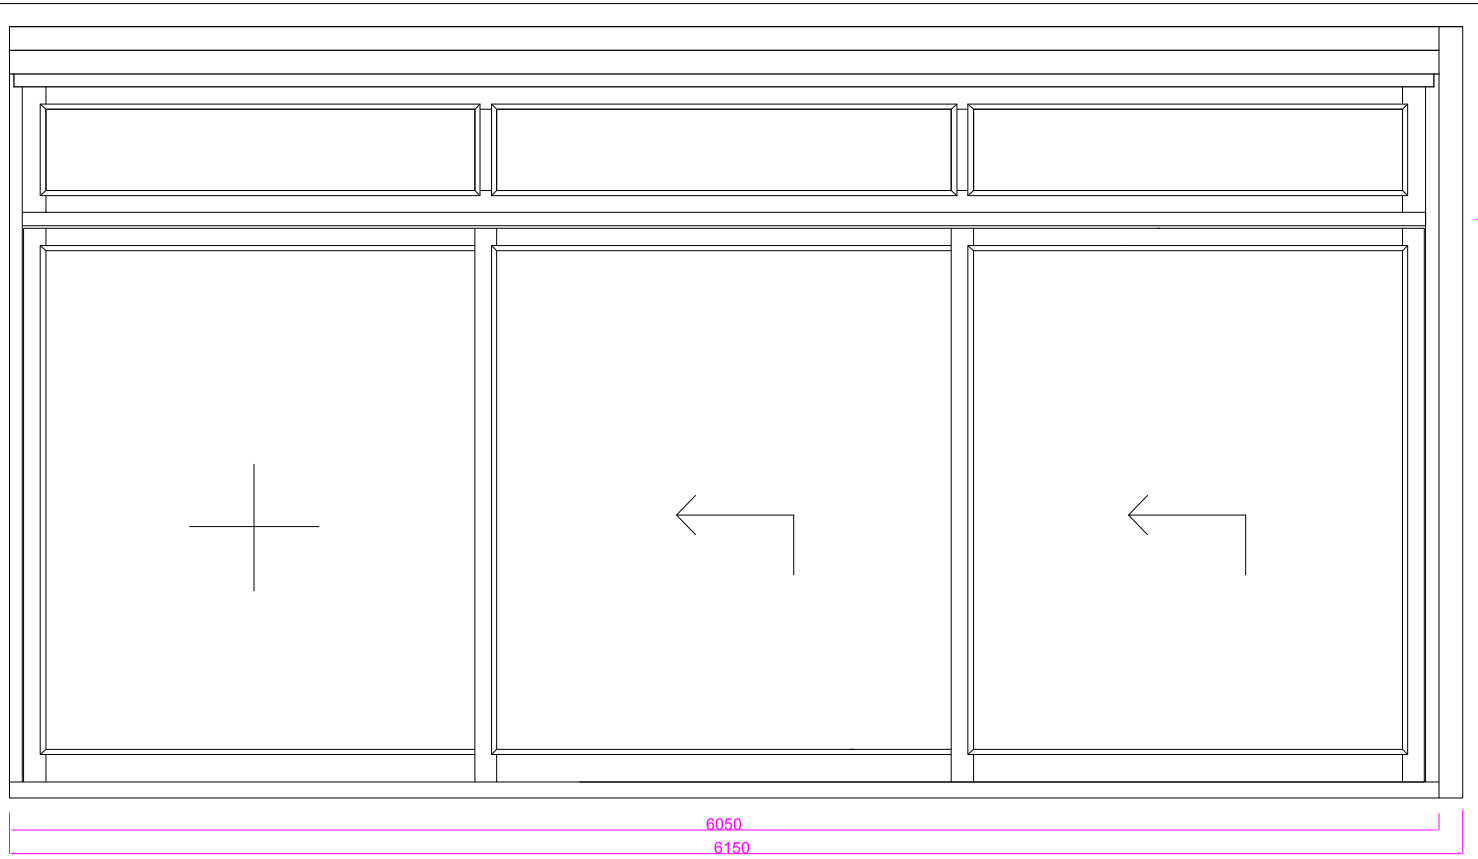

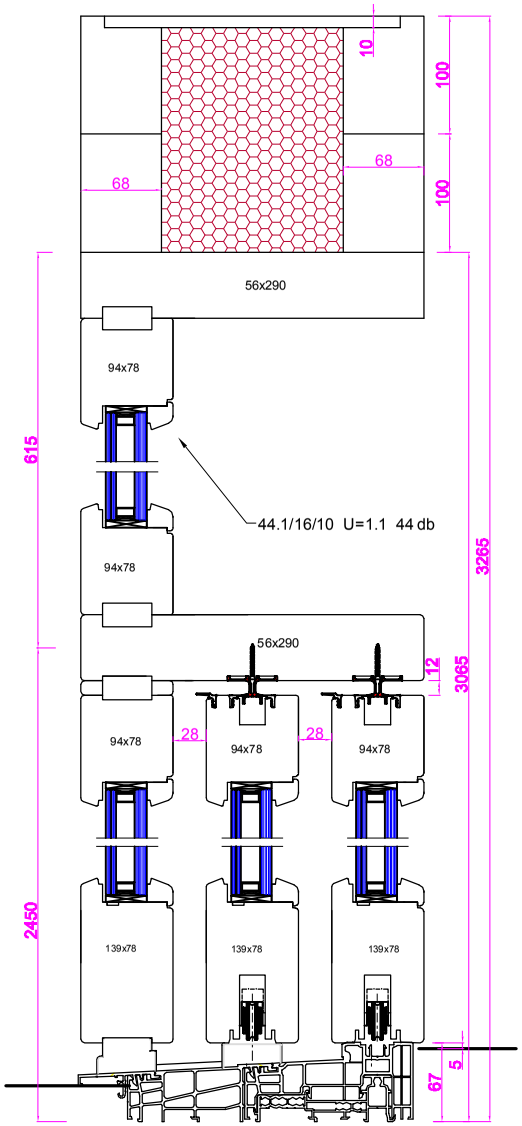

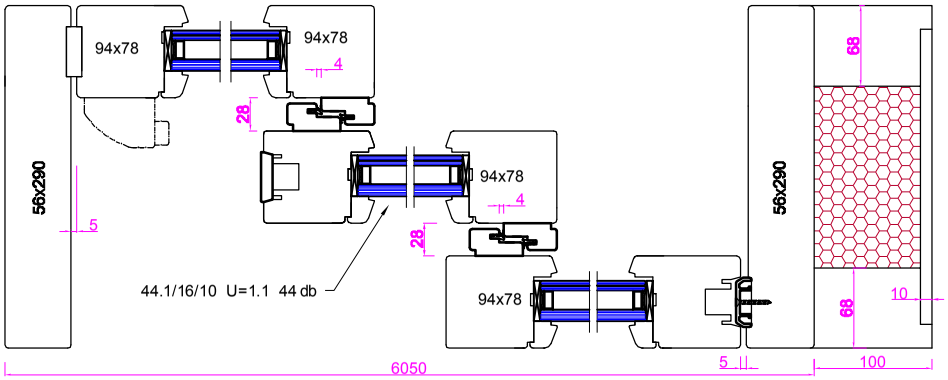

Skala:	Temat: HS IV 78 Schemat E z naświetlem próg GU (poszerzenie bok i góra)			
Robert Kowalski, Karol Kowalski „STOLARSTWO" Spółka Jawna Szymanowo 65 A, 63-900 Rawicz Tel. 065 546 17 05, 546 47 78 Fax. 065 546 74 78 NIP 699-14-53-360	Rysował	Waldemar Lis	Data: 03.04.2014	Nr rys. : H40
	Sprawdził		Data:	