
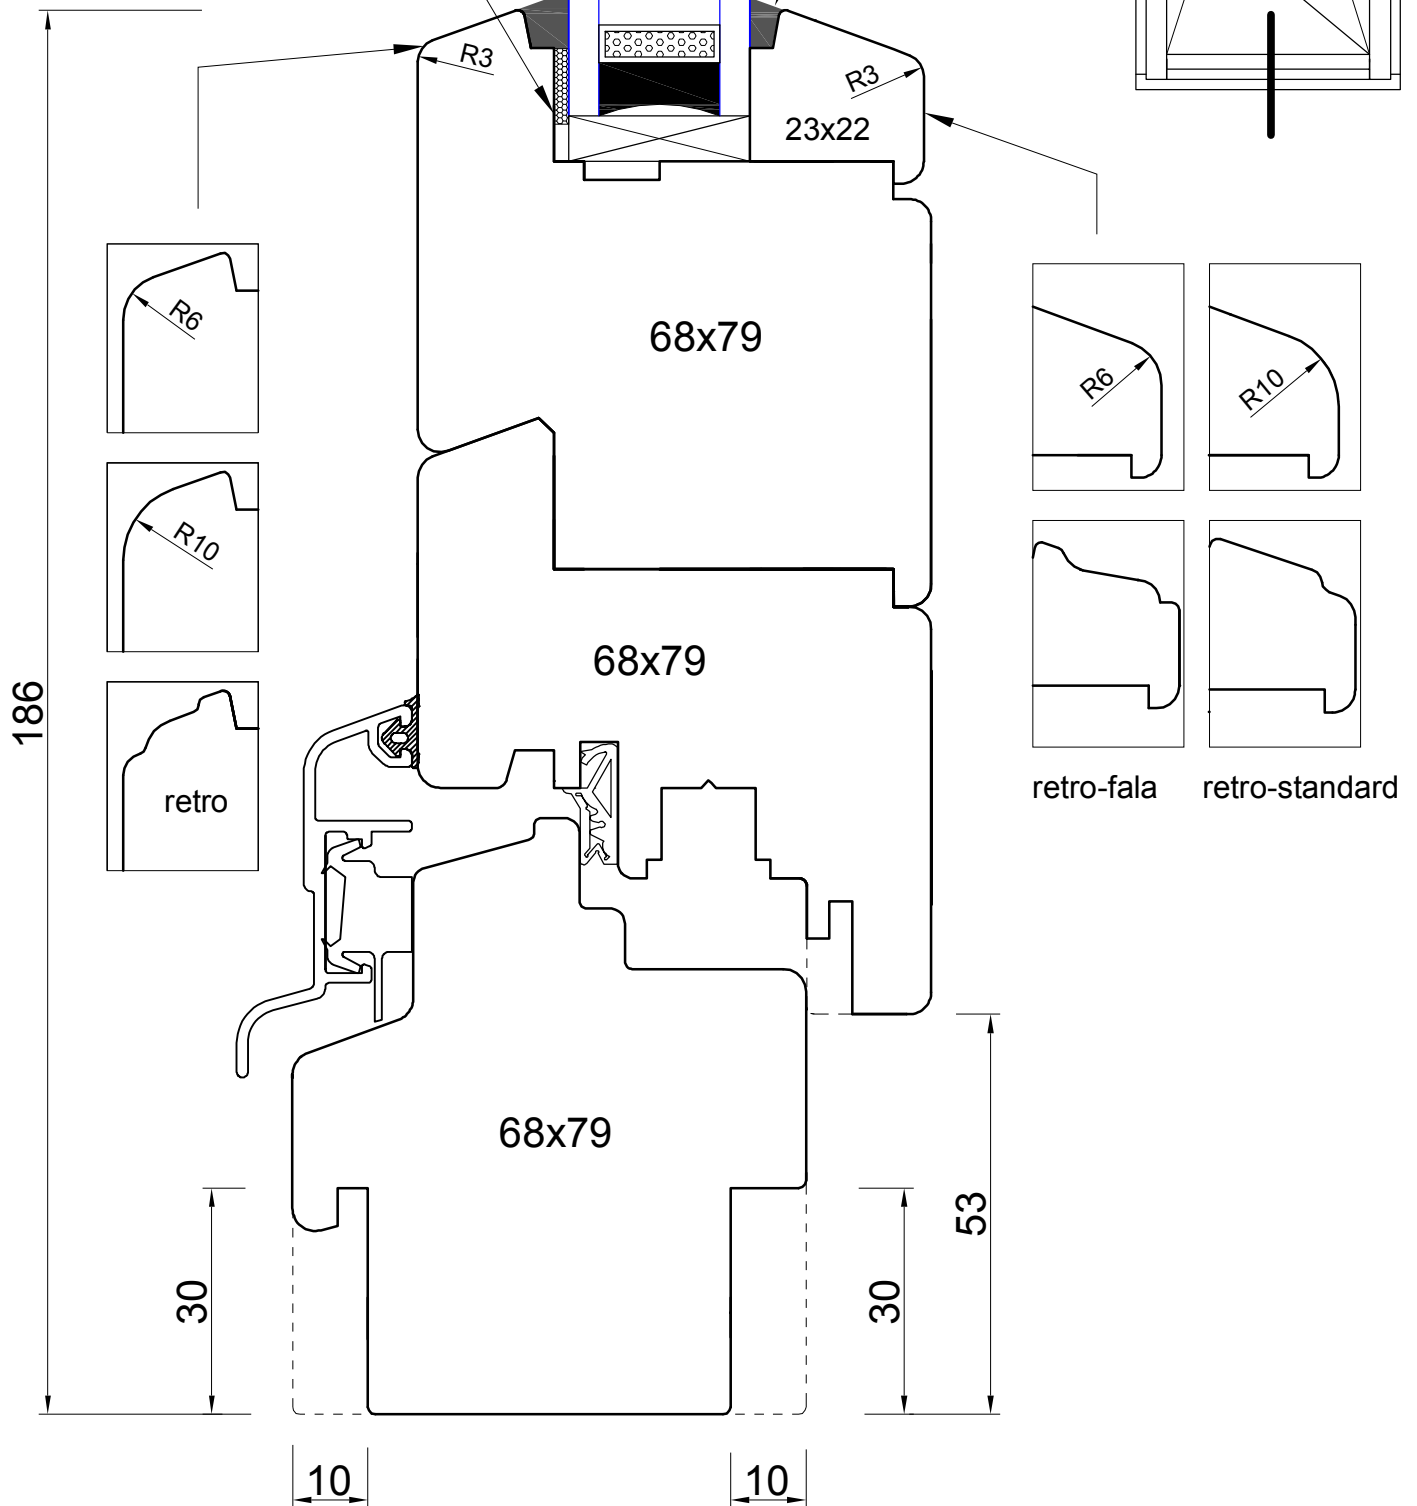


taśma piankowa

silikon

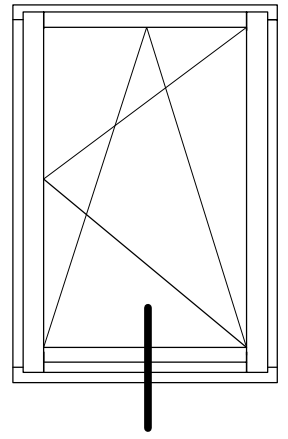

Skala:	Temat:		
1:1	IV 68 dół balkonu		
Robert Kowalski, Karol Kowalski „STOLARSTWO” Spółka Jawna Szymanowo 65 A, 63-900 Rawicz Tel. 065 546 17 05, 546 47 78 Fax. 065 546 74 78	Rysował	Data:	Nr rys. :
	Sprawdził	Data:	O16