


A-A

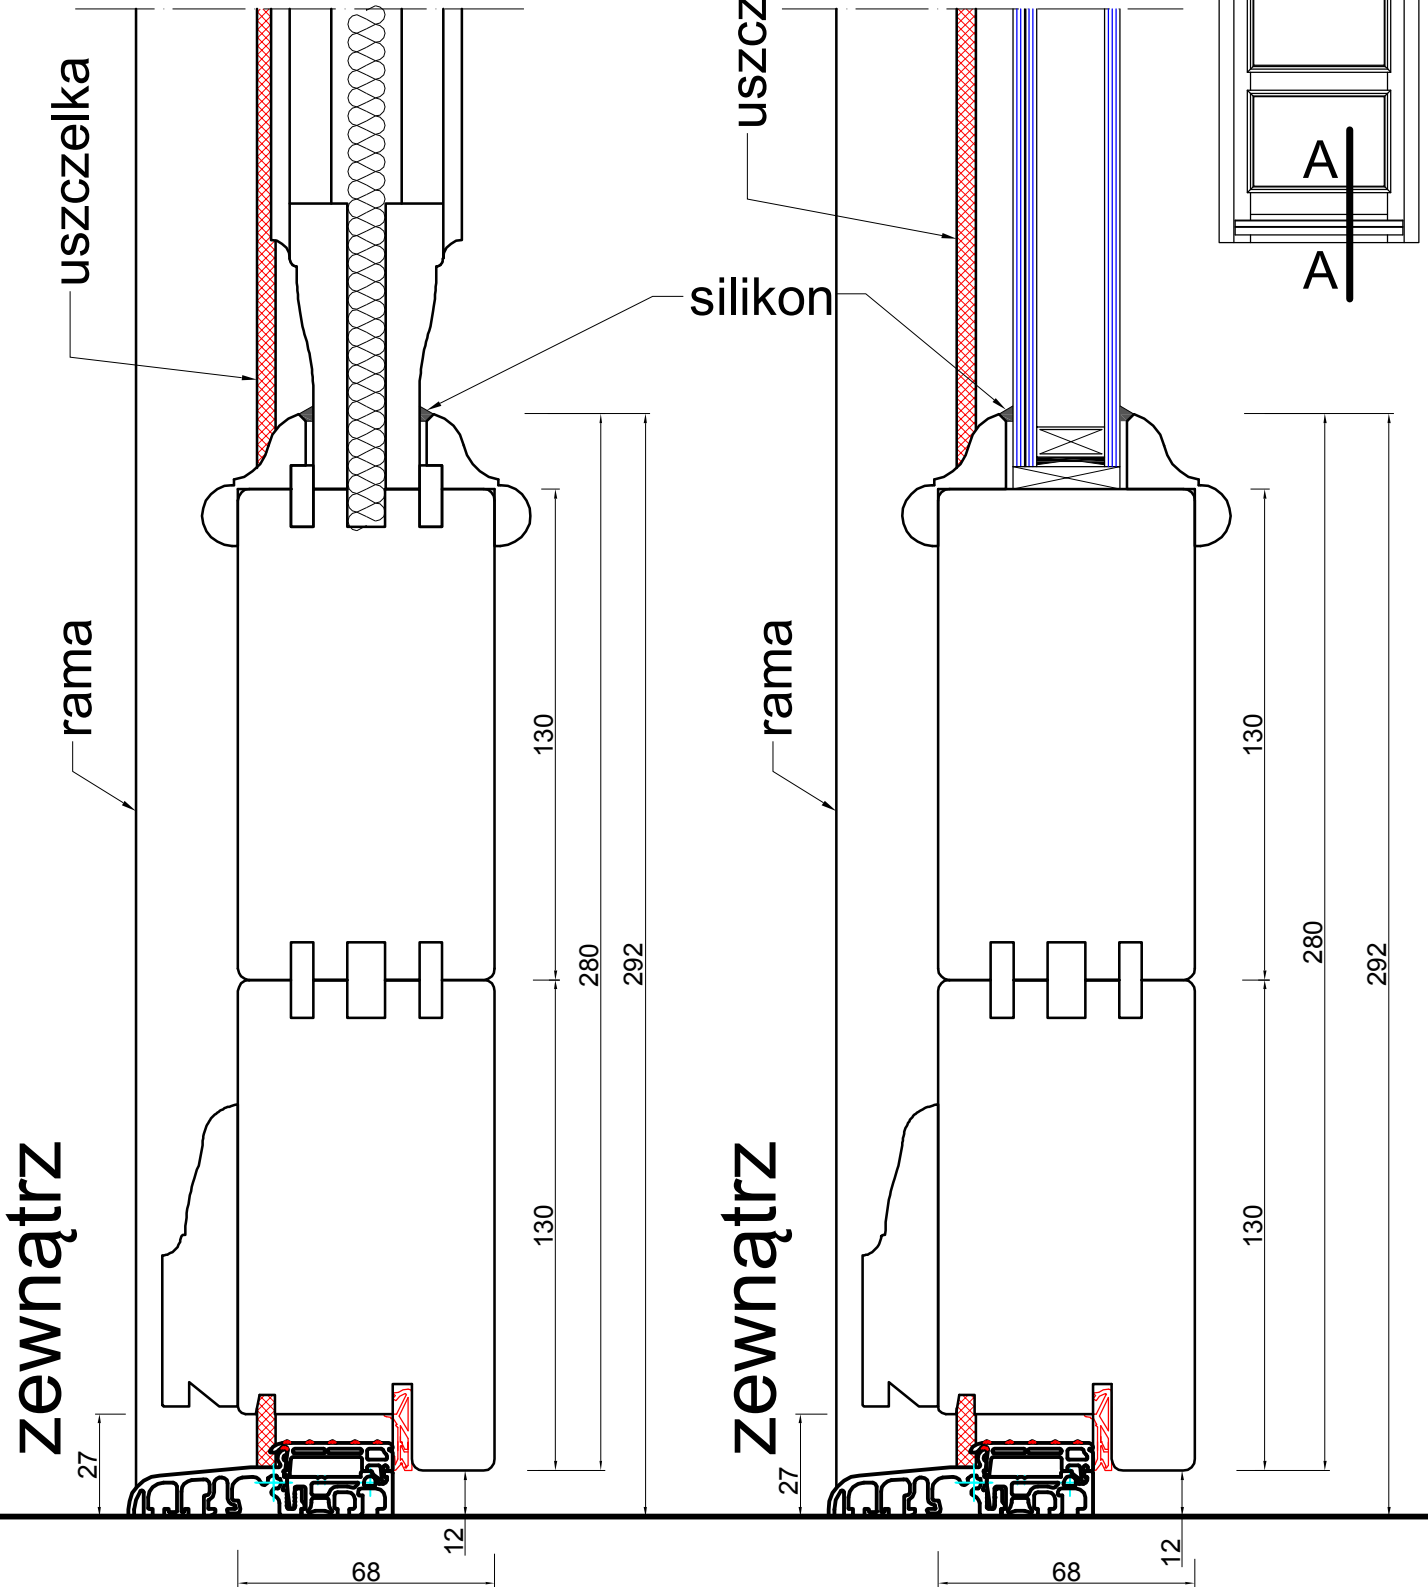

Skala:

1:2

Temat:

IV 68 próg BKV 70 TB
nowy profil falcu

Robert Kowalski, Karol Kowalski
„STOLARSTWO” Spółka Jawna
Szymanowo 65 A, 63-900 Rawicz
Tel. 065 546 17 05, 546 47 78
Fax. 065 546 74 78

Rysował

Wademar Lis

Data:
24.01.2014

Nr rys. :

Sprawdził

Data:

DZ49