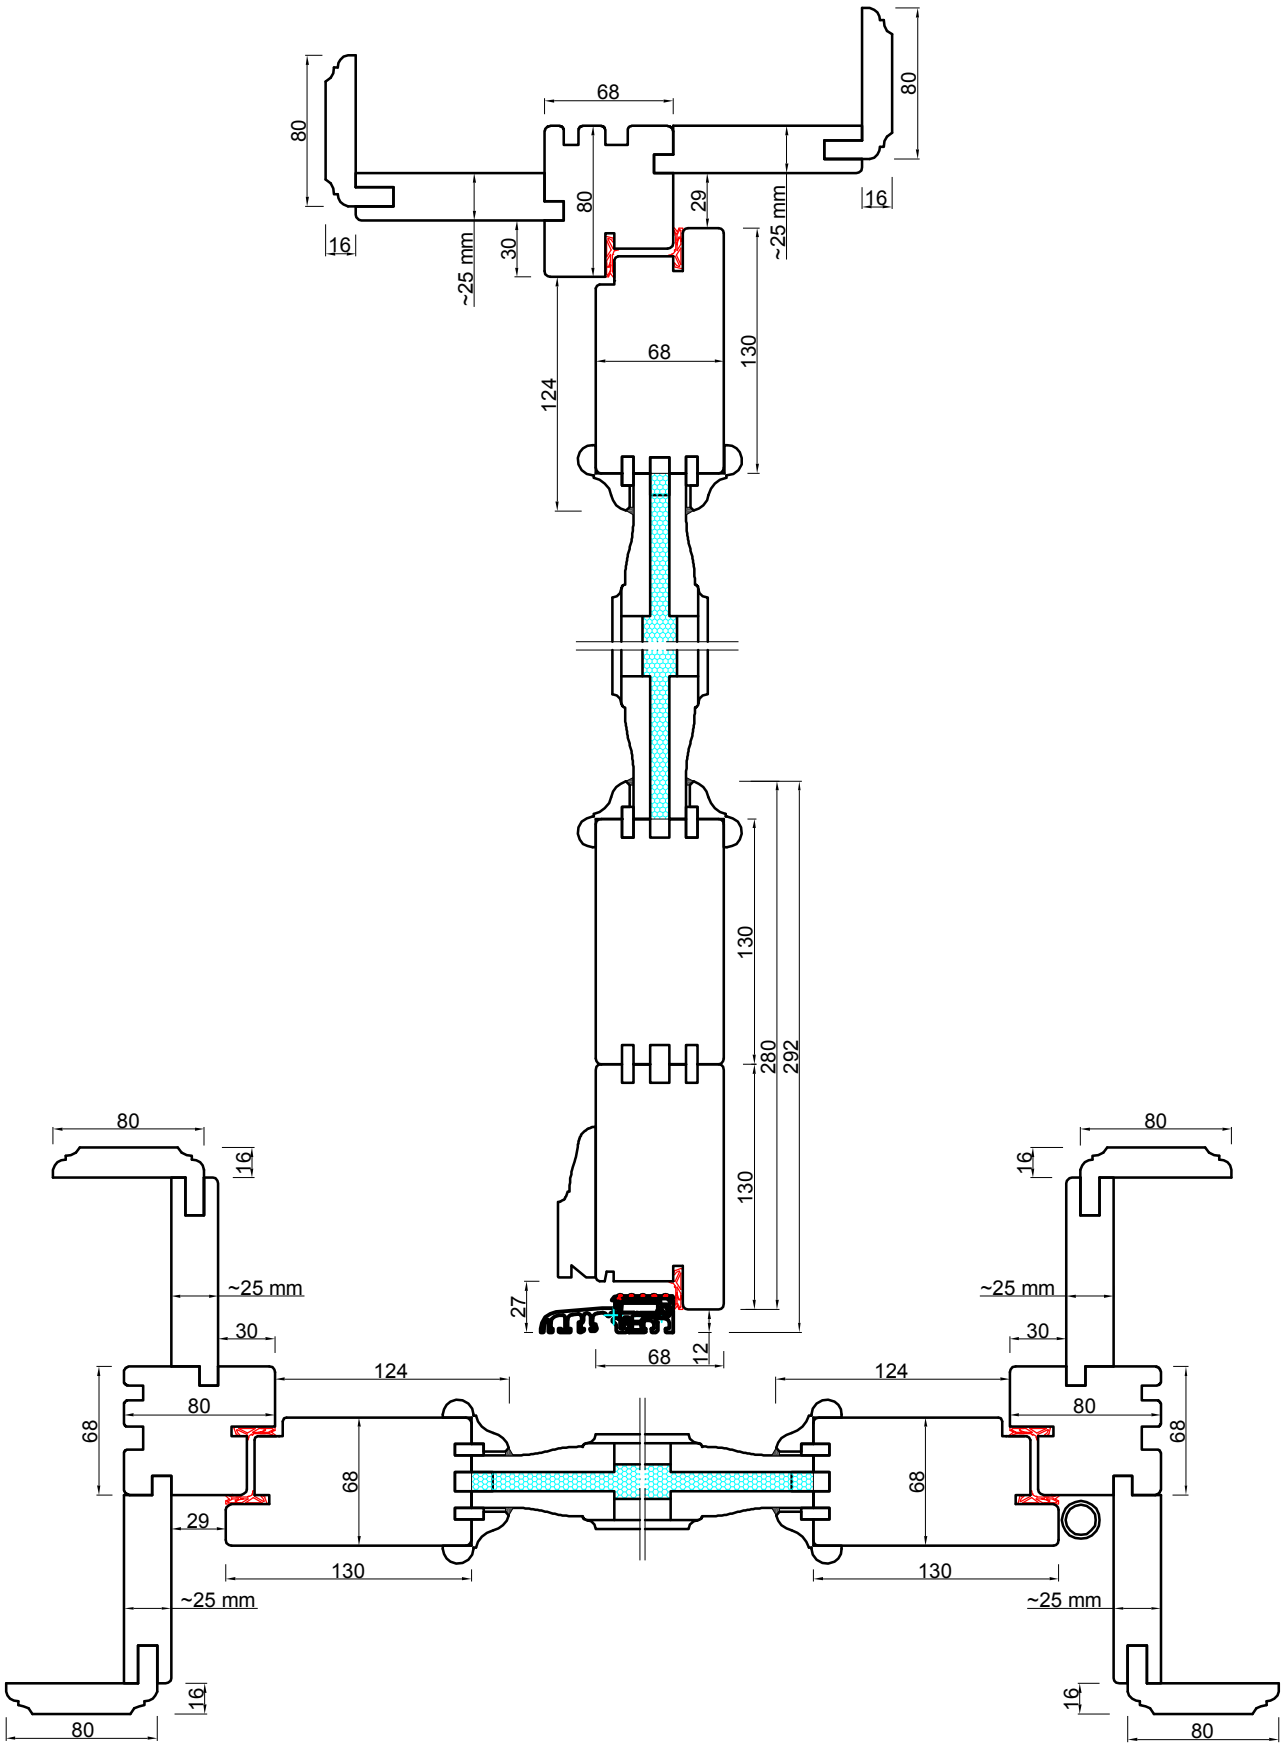


| Skala: 1:4 | Temat: IV 68 Przekrój poziomy pionowy - rama z opaskami<br>nowy profil falcu | | | |
|---|---|---|---|---|
| Robert Kowalski, Karol Kowalski<br>„STOLARSTWO" Spółka Jawna<br>Szymanowo 65 A, 63-900 Rawicz<br>Tel. 065 546 17 05, 546 47 78<br>Fax. 065 546 74 78 | Rysował | Waldemar Lis | Data: 11.09.2014 | Nr rys. : DZ62 |
| | Sprawdził | | Data: | |