
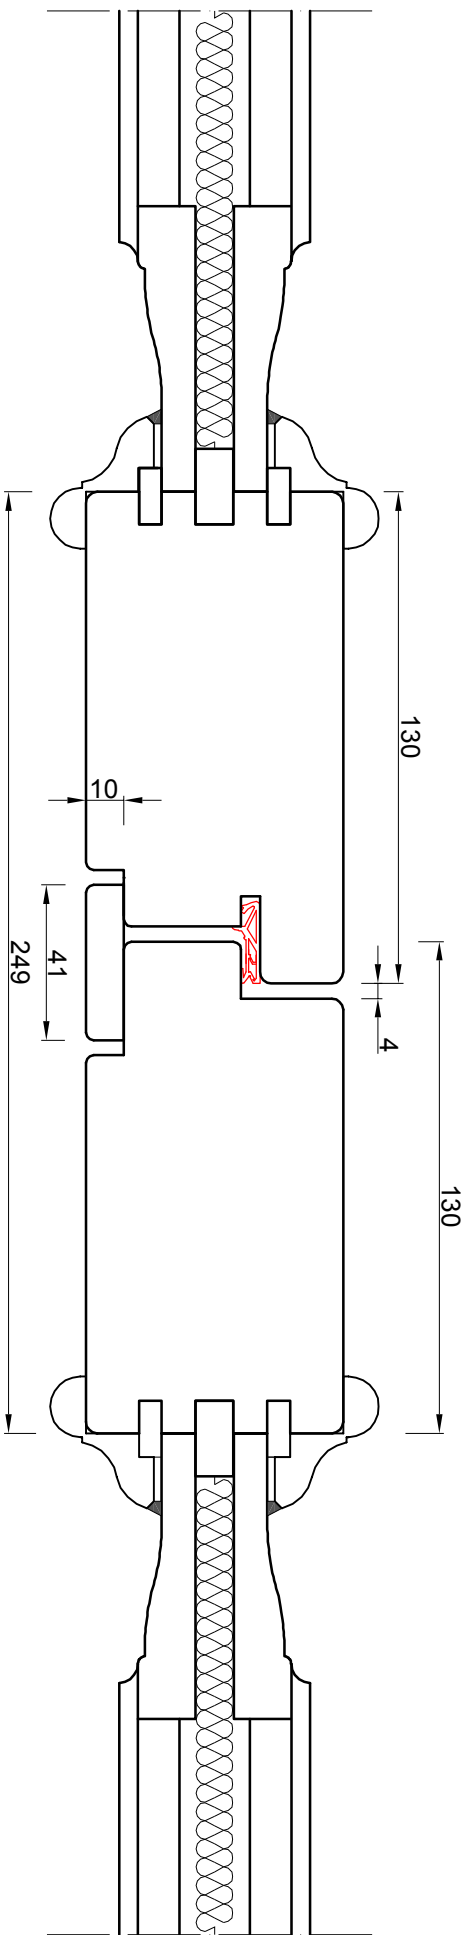
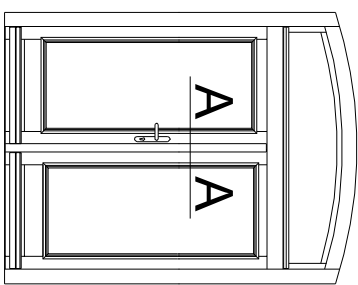


A-A

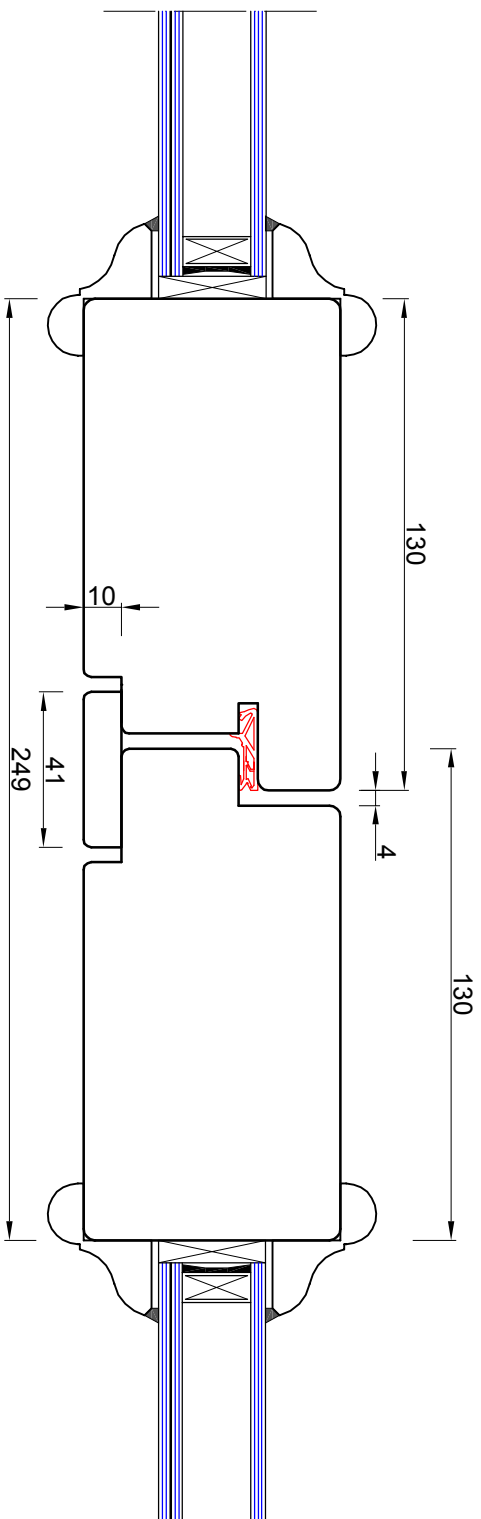

Skala: Temat:

1:2

IV 68 - przekrój przez przymyk

Robert Kowalski, Karol Kowalski
"STOLARSTWO" Spółka Jawna
Szymanowo 65 A, 63-900 Rawicz
Tel. 065 546 17 05, 546 47 78
Fax: 065 546 74 78
NIP 699-14-53-360

Rysował

Waldemar Lis

Data:

24.01.2014

Sprawił

Data:

Nr rys. :
DZ50