


# A-A

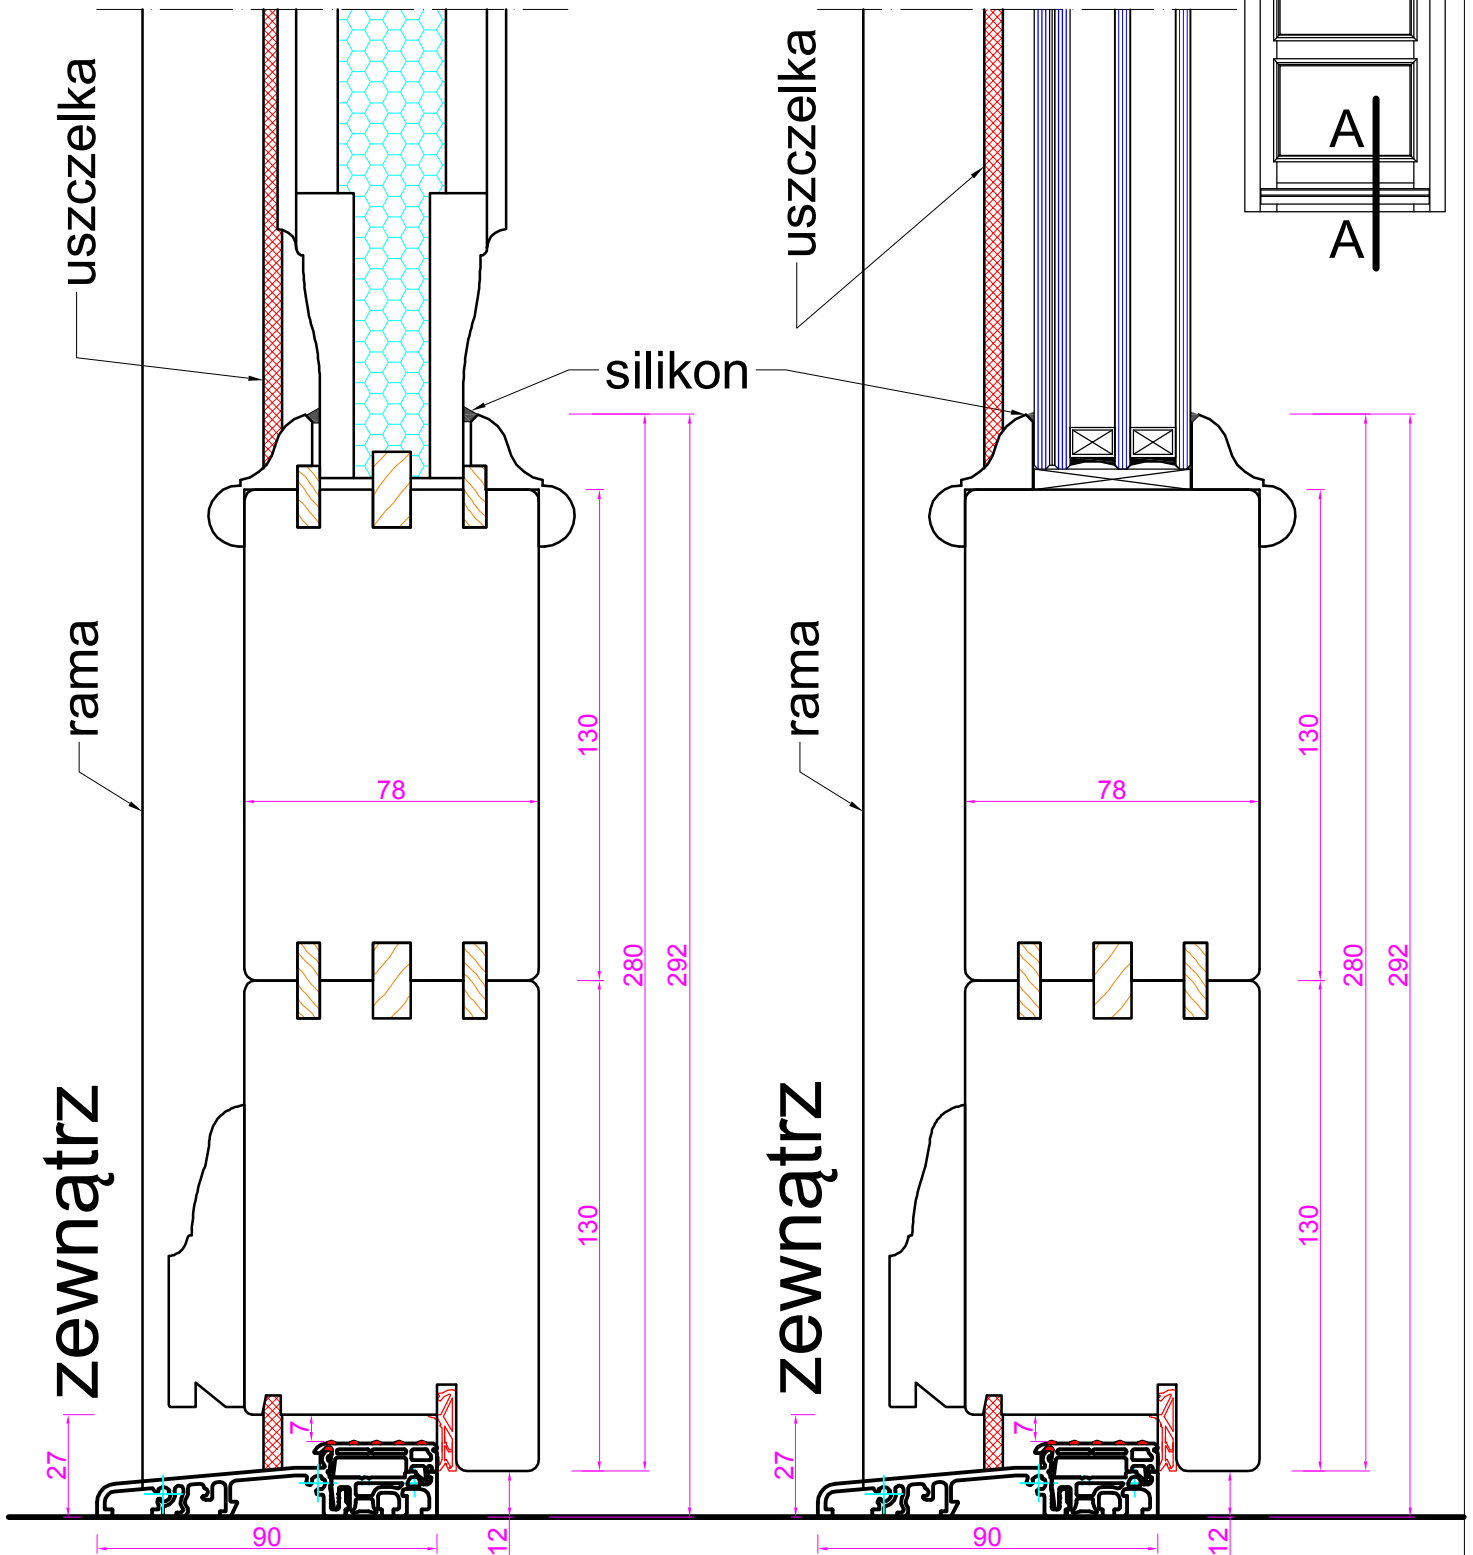

Skala: <b>1:2</b>	Temat: <b>IV 78 próg BKV 90 TB</b> - nowy profil falcu (otwierane do wewnątrz)		
Robert Kowalski, Karol Kowalski „STOLARSTWO” Spółka Jawna Szymanowo 65 A, 63-900 Rawicz Tel. 065 546 17 05, 546 47 78 Fax. 065 546 74 78	Rysował  Sprawdził	Wademar Lis	Data: 23.05.2014  Data:
			Nr rys. : <b>DZ49b</b>