
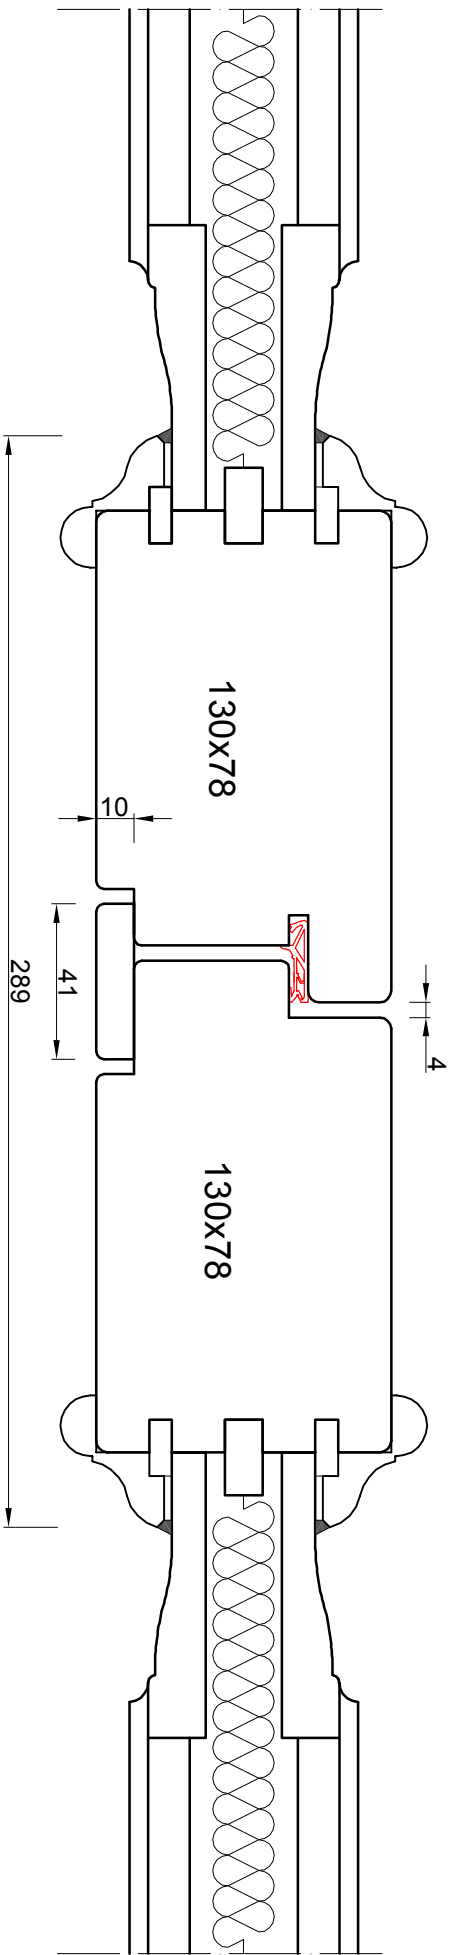
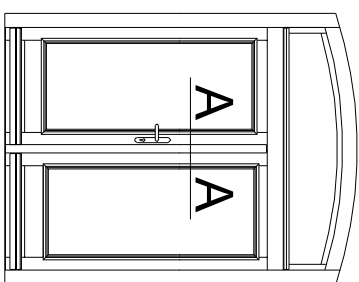


A-A

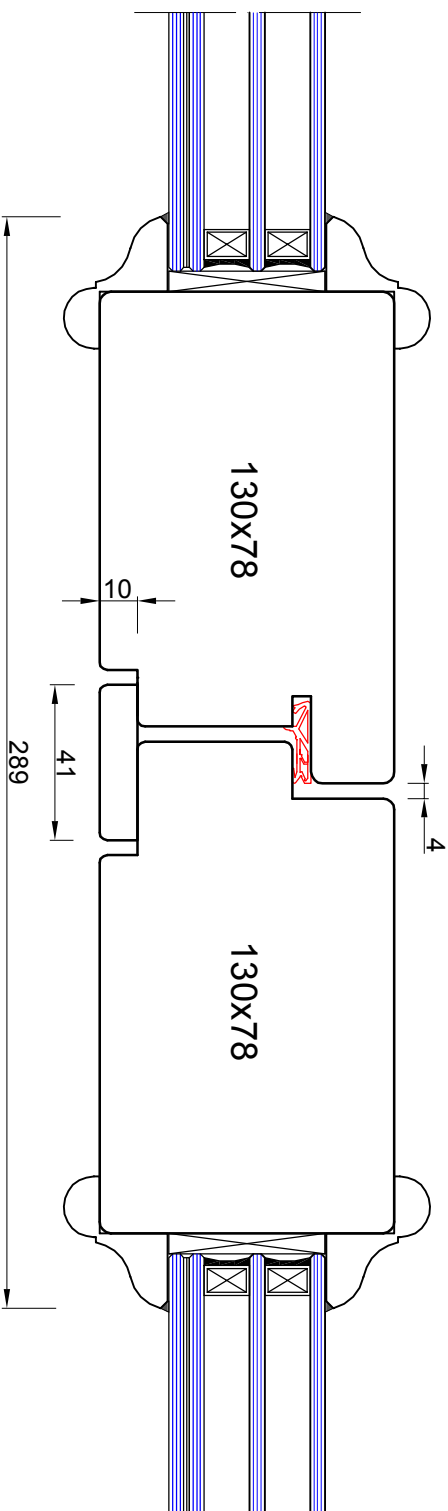

Skala: 1:2
Temat: IV 78 - przekrój przez przymyk

Robert Kowalski, Karol Kowalski „STOLARSTWO” Spółka Jawna Szymanowo 65 A, 63-900 Rawicz Tel. 065 546 17 05, 546 47 78 Fax. 065 546 74 78 NIP 699-14-53-360	Rysował Waldemar Lis	Data: 20.12.2013	Nr rys.: DZ51
	Sprawił		