


# A-A

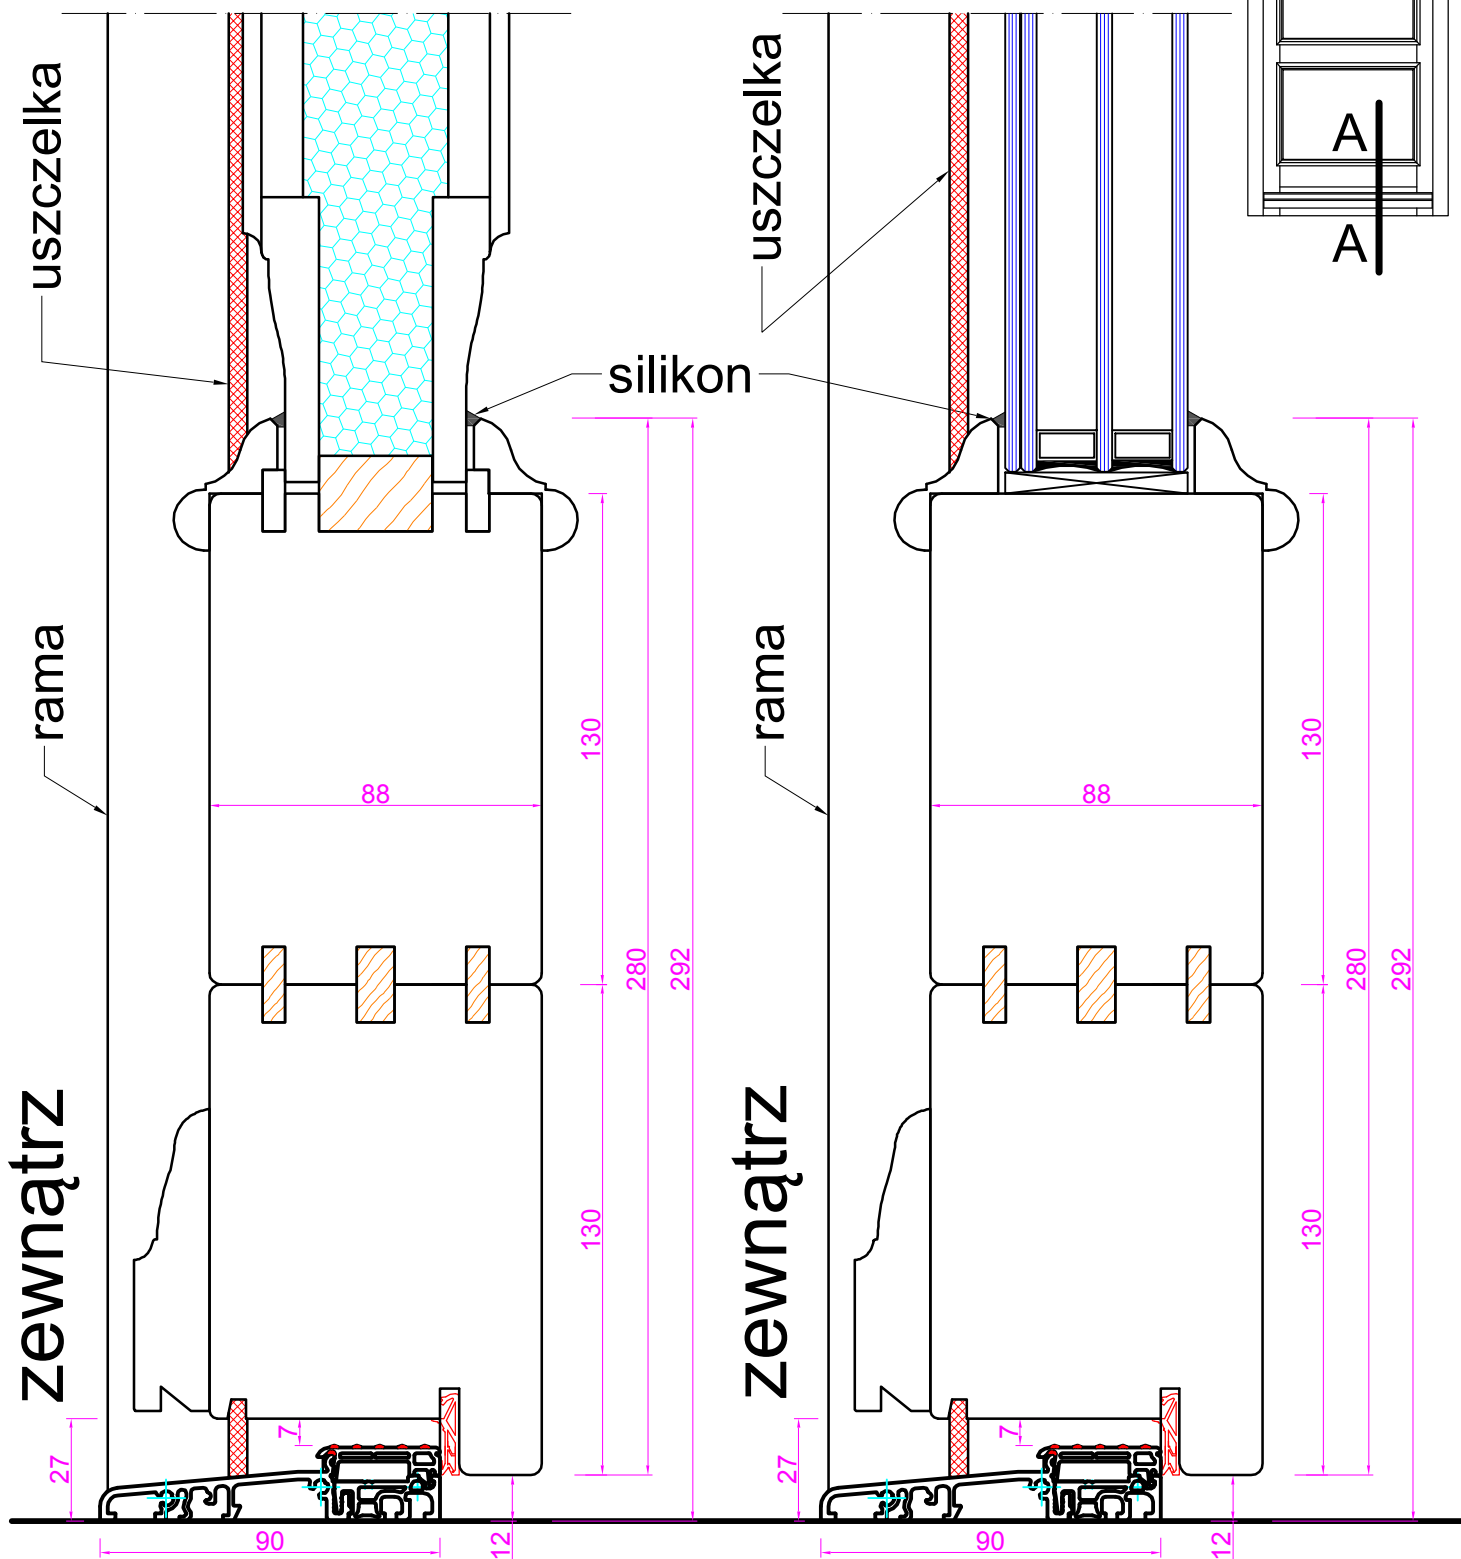

Skala:

1:2

Temat:

IV 88 próg BKV 90 TB  
- nowy profil falcu otwierane do wewnątrz

Robert Kowalski, Karol Kowalski  
„STOLARSTWO” Spółka Jawna  
Szymanowo 65 A, 63-900 Rawicz  
Tel. 065 546 17 05, 546 47 78  
Fax. 065 546 74 78

Rysował

Wademar Lis

Data:  
15.05.2014

Nr rys. :

Sprawdził

Data:

DZ49a