
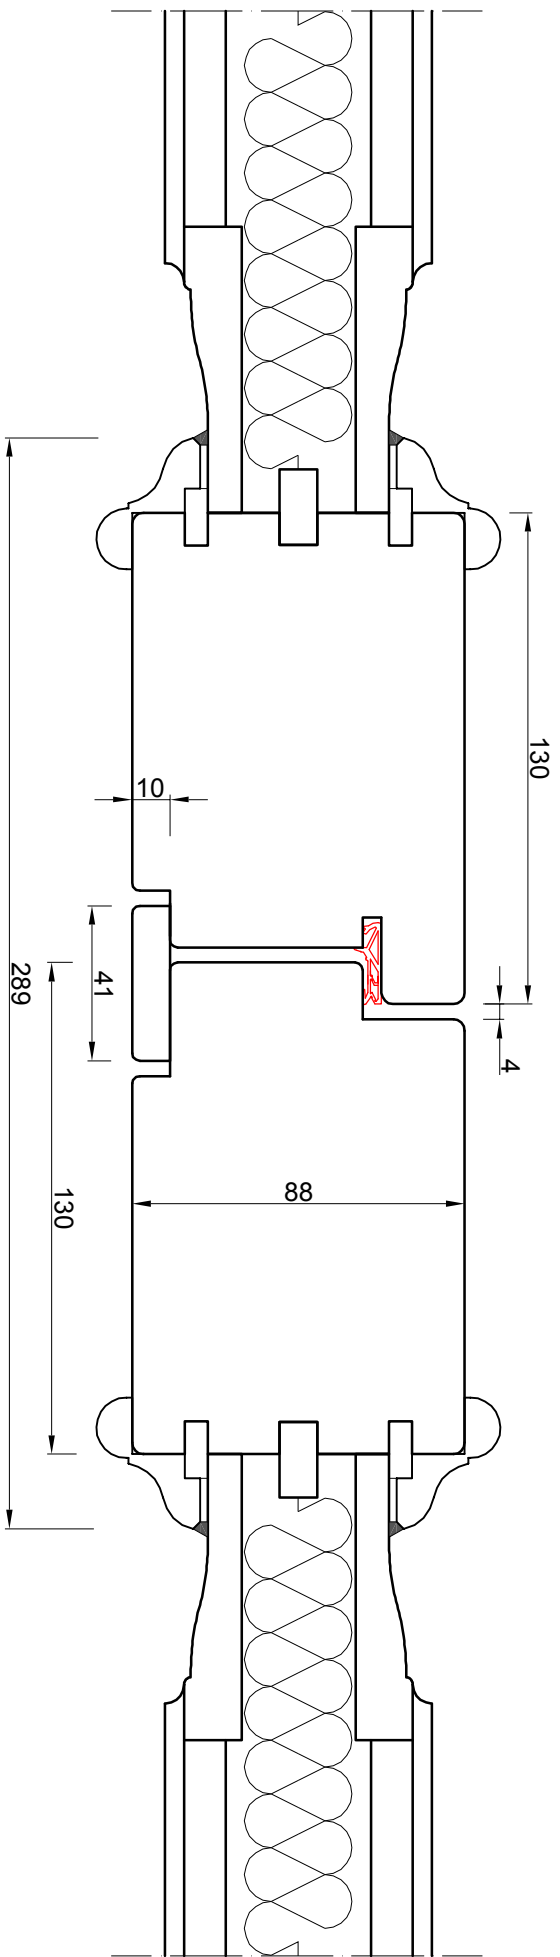


A-A

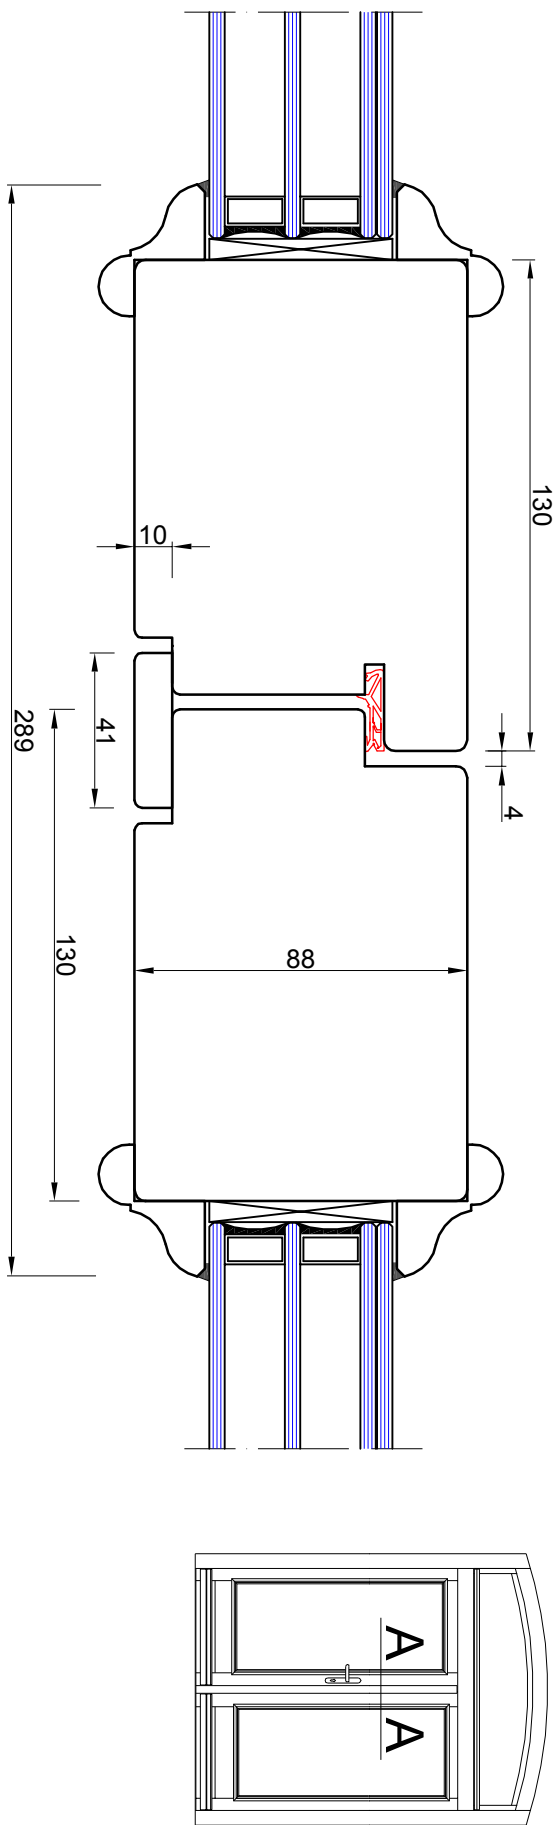

Skala: Temat:

1:2

IV 88 - przekrój przez przymyk

Robert Kowalski, Karol Kowalski
„STOLARSTWO” Spółka Jawna
Szymanowo 65 A, 63-900 Rawicz
Tel. 065 546 17 05, 546 47 78
Fax. 065 546 74 78
NIP 699-14-53-360

Rysował

Waldemar Lis

Data:
14.01.2014

Nr rys. :
DZ52

Sprawdził

Data:

DZ52