


poszerzenie ramy

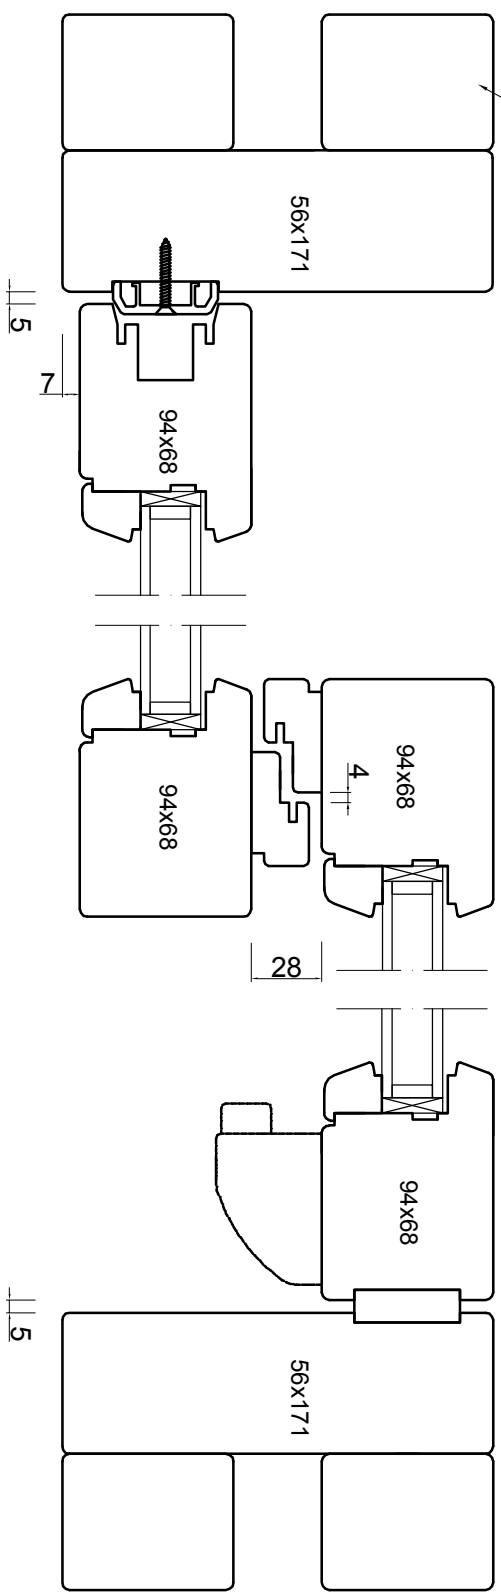

Skala:	1:3	Temat:	HS 68 Schemat A (przekrój poziomy, z poszerzeniem ramy		
--------	-----	--------	---	--	--

Robert Kowalski, Karol Kowalski „STOLARSTWO” Spółka Jawna Szymanowo 65 A, 63-900 Rawicz Tel. 065 546 17 05, 546 47 78 Fax: 065 546 74 78 NIP 699-14-53-360		Rysował	Waldemar Lis	Data:	07.02.2014	Nr rys. :	H1
		Sprawił		Data:			