
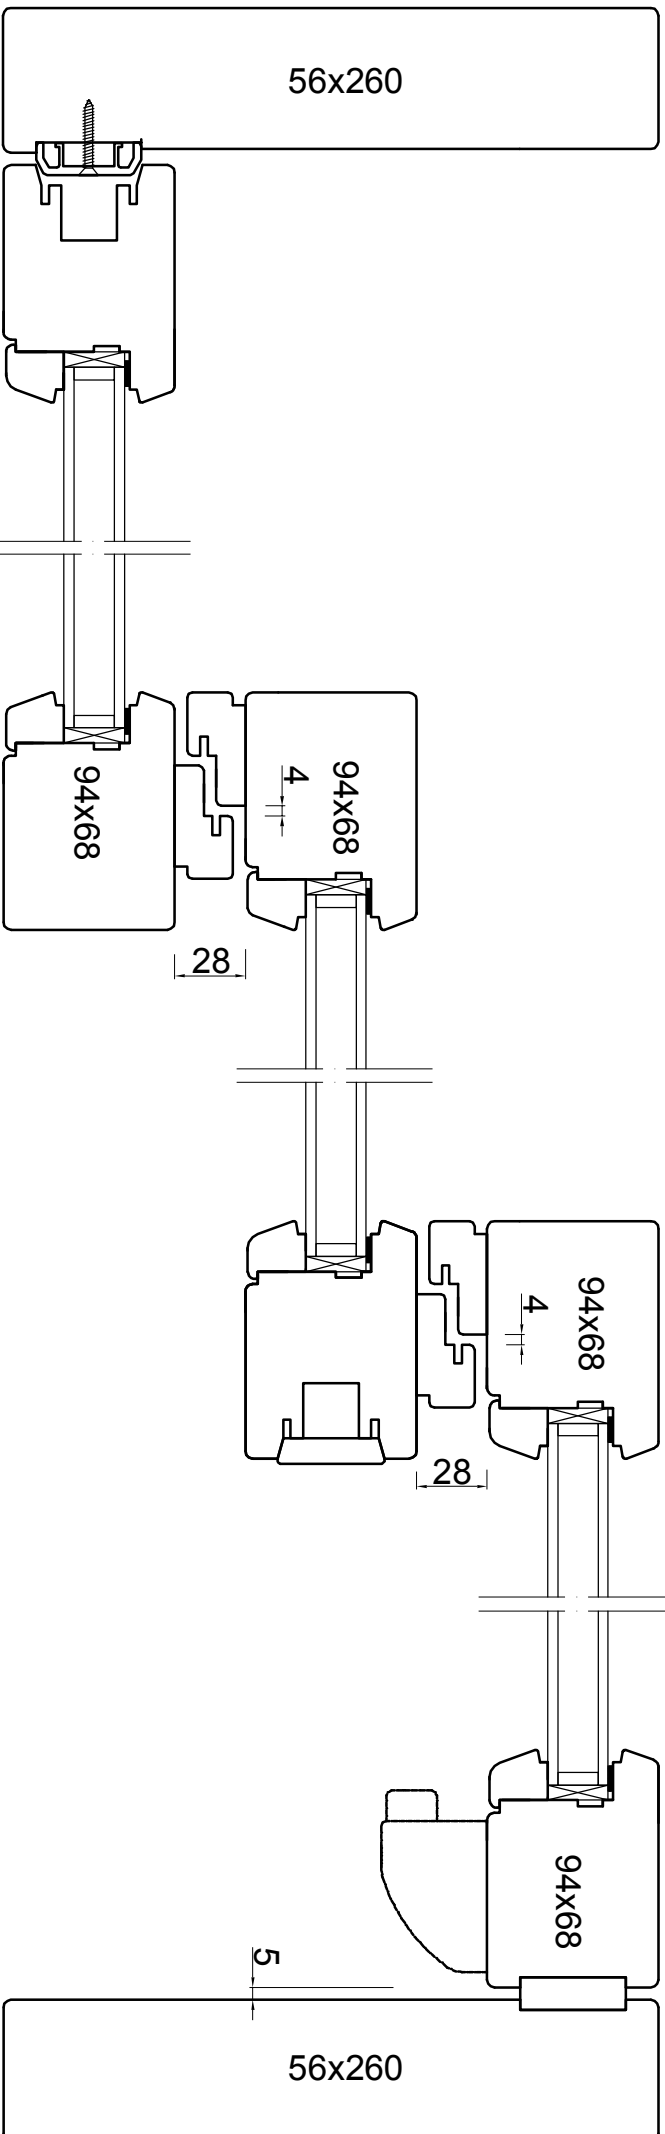


**A-A**

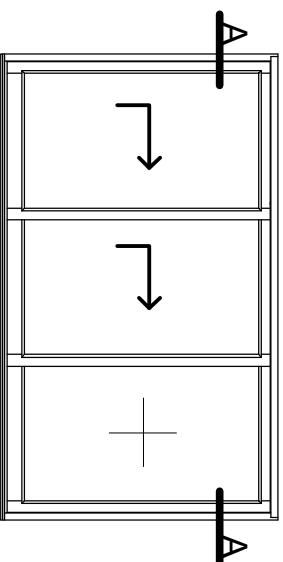

Skala: 1:3  
Temat: **HS IV 68 Schemat E**  
przekrój poziomy

Robert Kowalski, Karol Kowalski „STOLARSTWO” Spółka Jawna Szymanowo 65 A, 63-900 Rawicz Tel. 065 546 17 05, 546 47 78 Fax: 065 546 74 78 NIP 699-14-53-360	Rysował	Waldemar Lis	Data: 07.02.2014	Nr rys. : <b>H13</b>
	Sprawdził			