
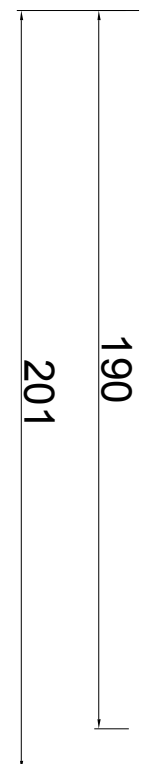
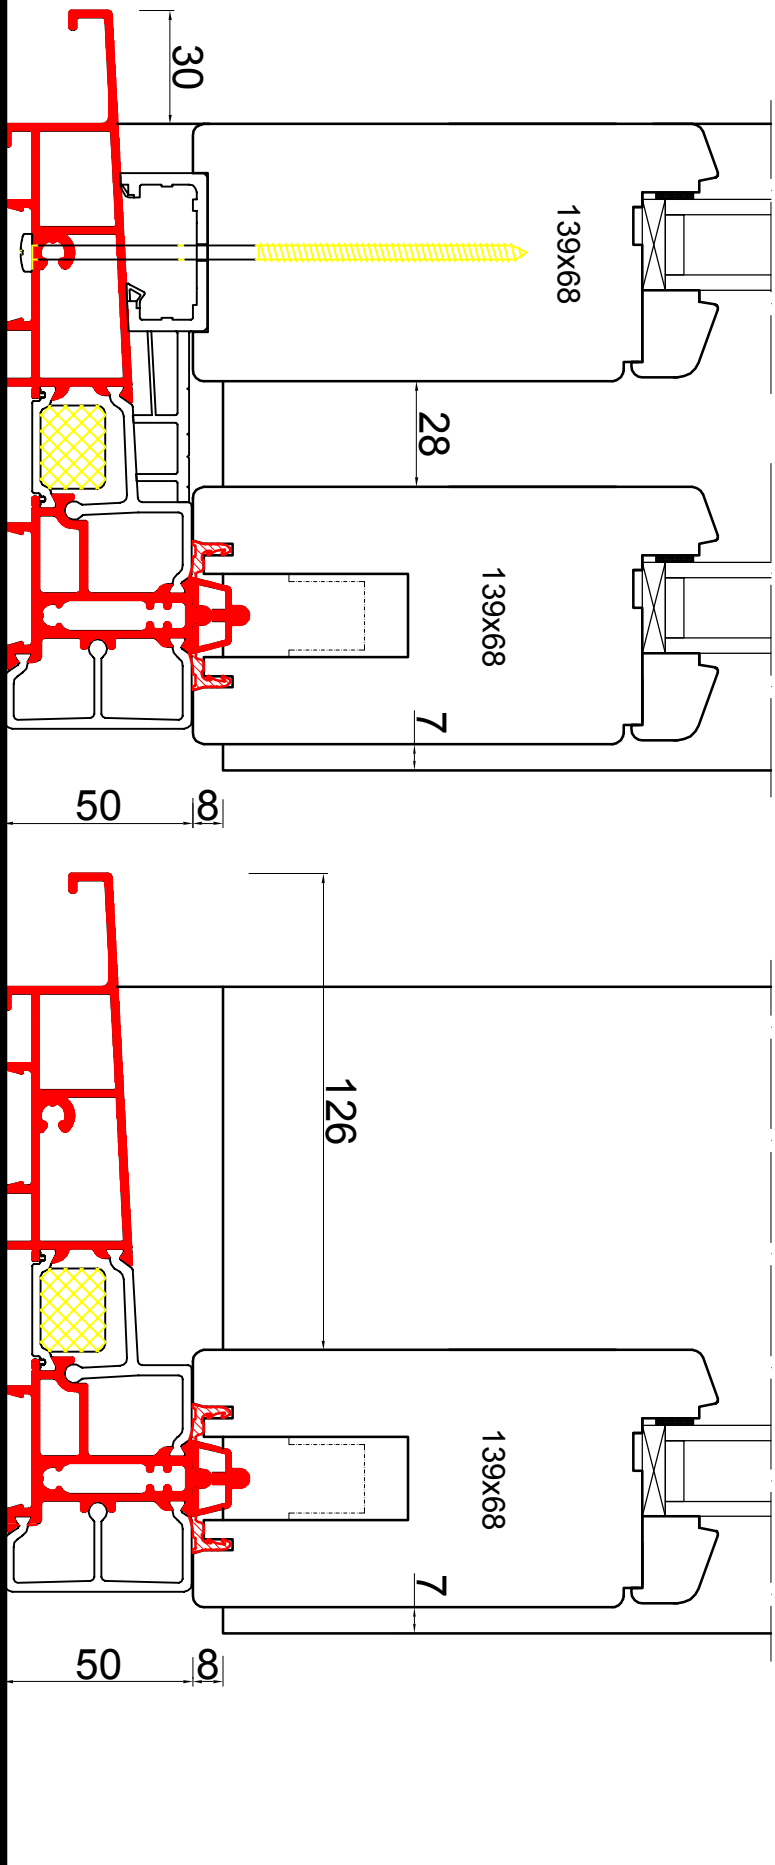


A-A

B-B

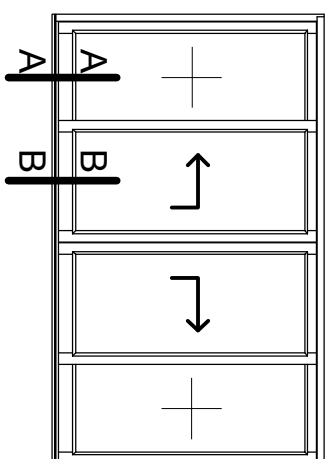

Skala: 1:2
Temat: HS 68 Schemat C
przekrój pionowy (dół) - próg SIEGENIA

Robert Kowalski, Karol Kowalski „STOLARSTWO” Spółka Jawna Szymanowo 65 A, 63-900 Rawicz Tel. 065 546 17 05, 546 47 78 Fax. 065 546 74 78 NIP 699-14-53-360	Rysował	Waldemar Lis	Data: 07.02.2014	Nr rys. : H10
	Sprawdził		Data:	